


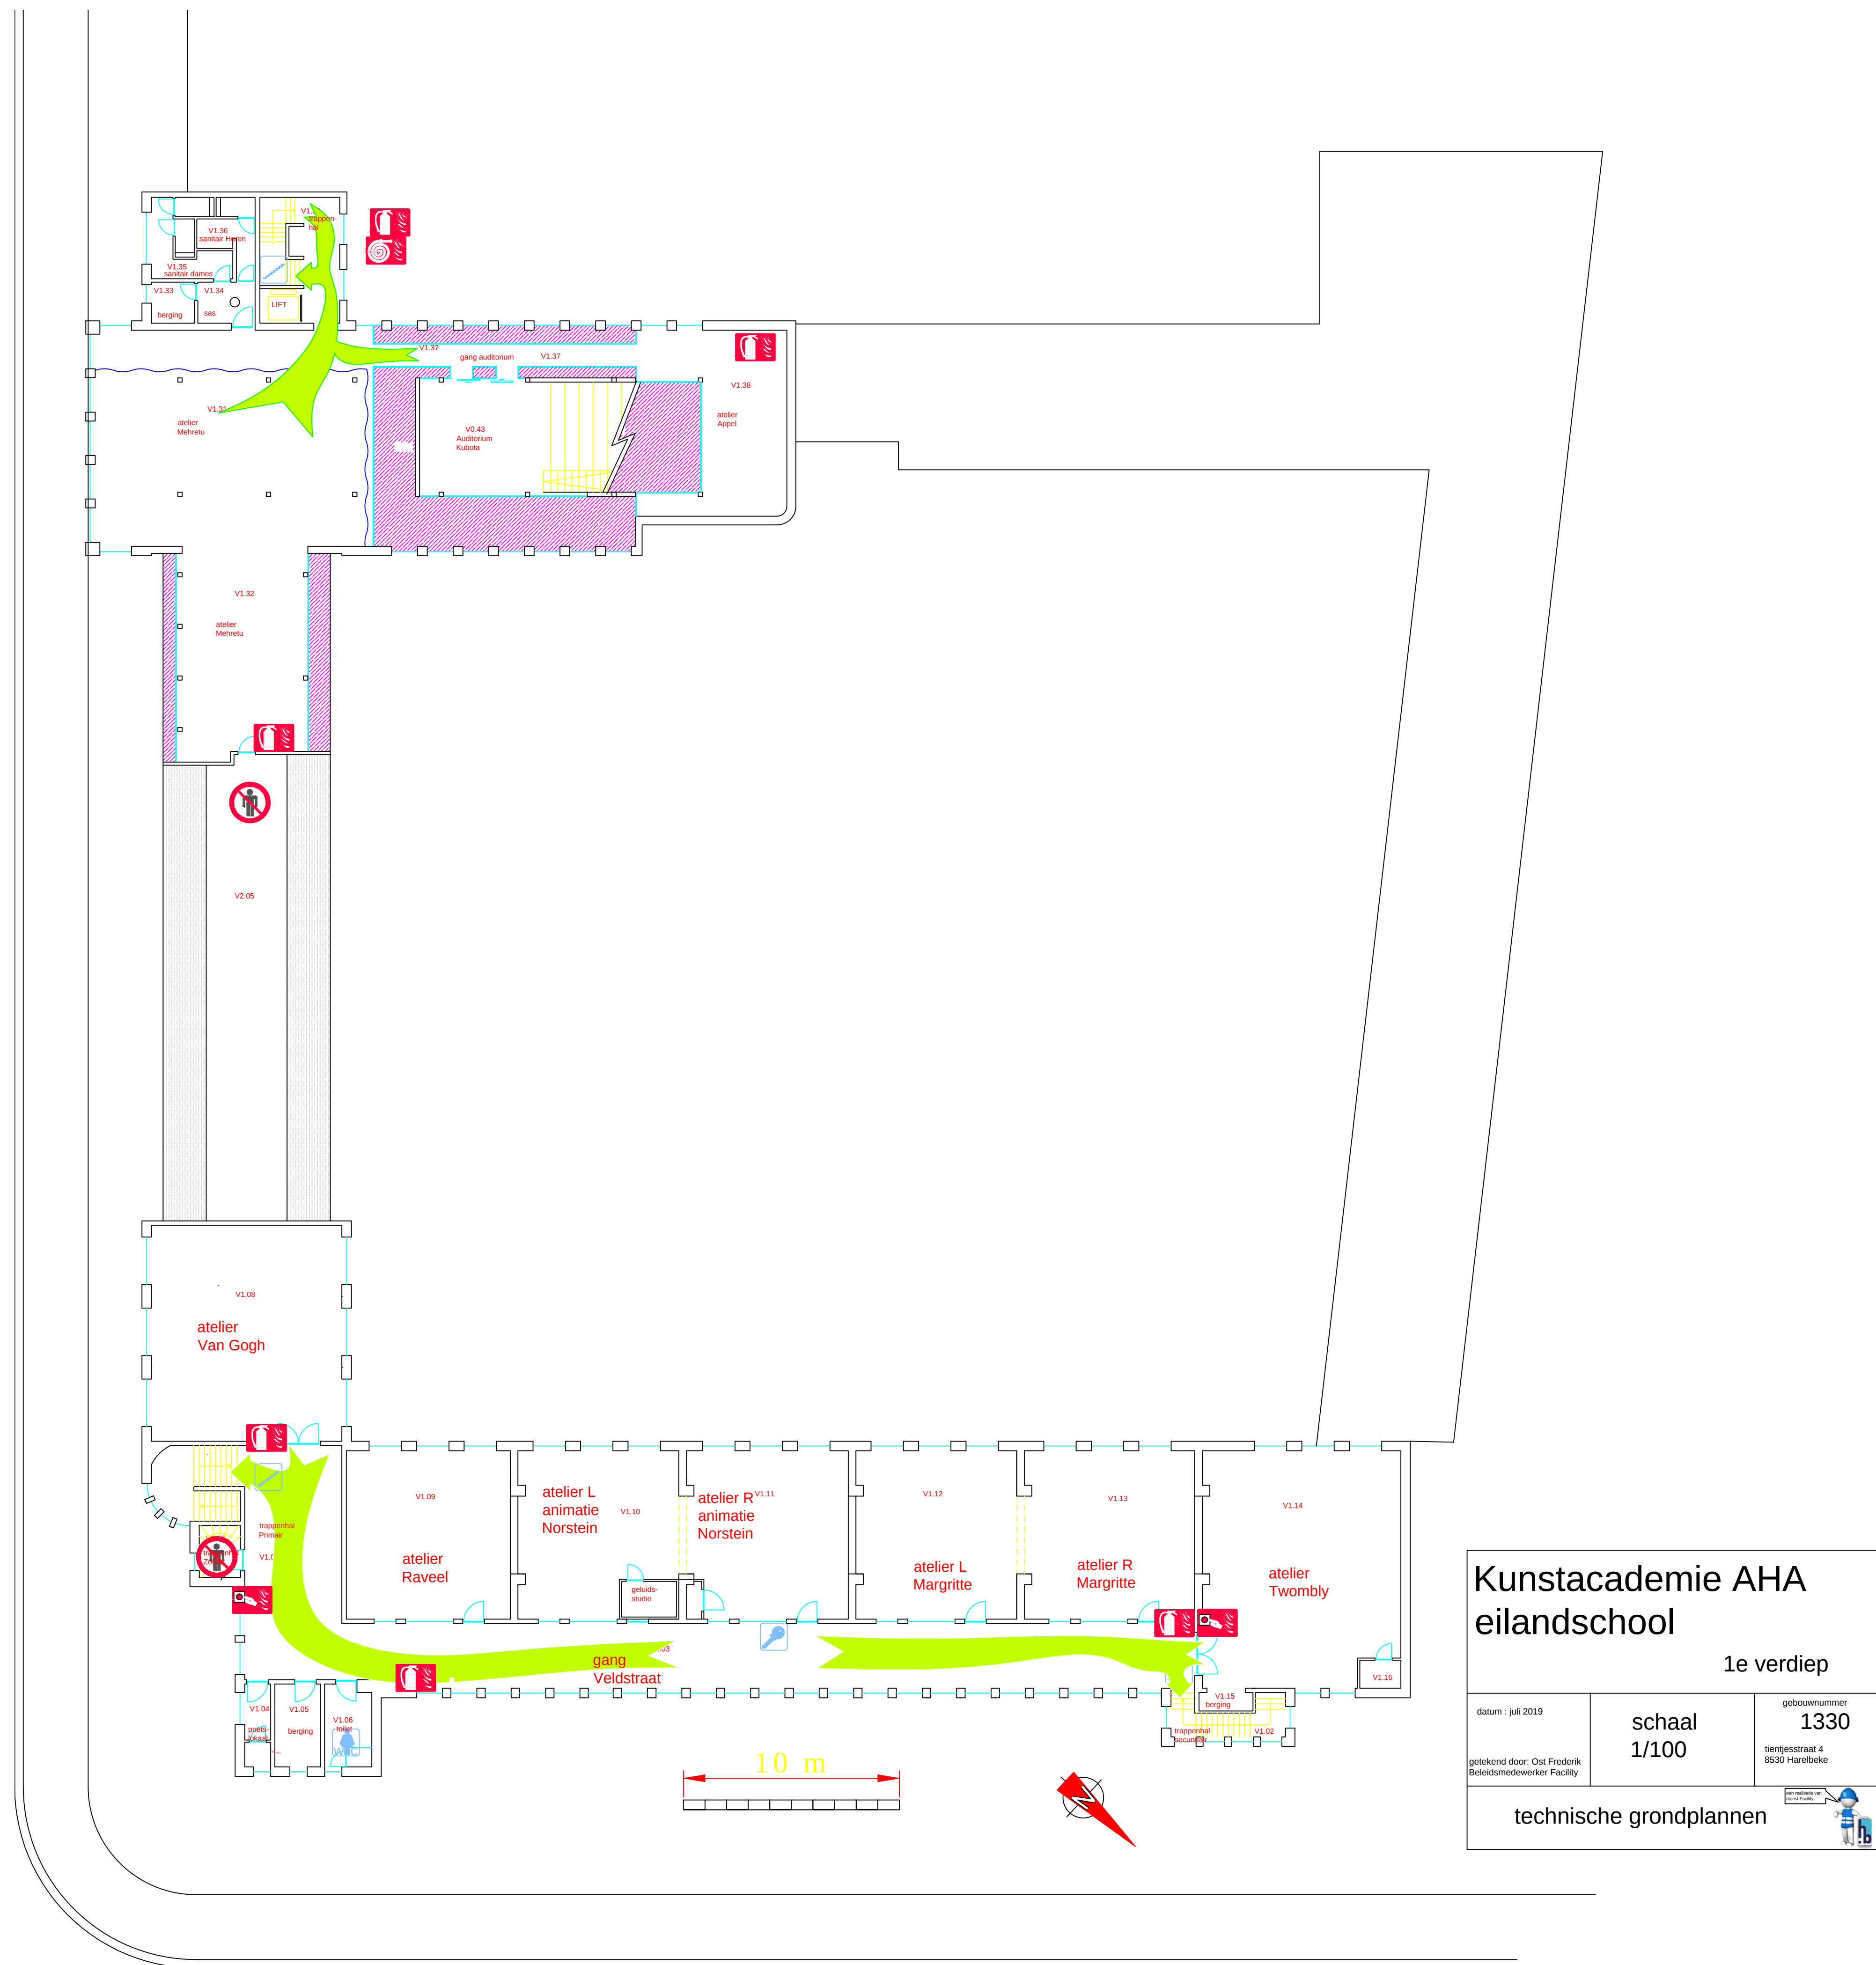

Kunstacademie AHA eilandschool		
1e verdiep		
datum : juli 2019	schaal 1/100	gebouwnummer 1330
getekend door: Oot Frederik Beleidsmedewerker Facility		tenijesstraat 4 6530 Hareldbeke
technische grondplannen		